




拟征收土地位置示意图

项目名称：刘潭一支路（凤宾路-广滨北路）新建工程项目

土地坐落：无锡市梁溪区瞻江街道庄前社区

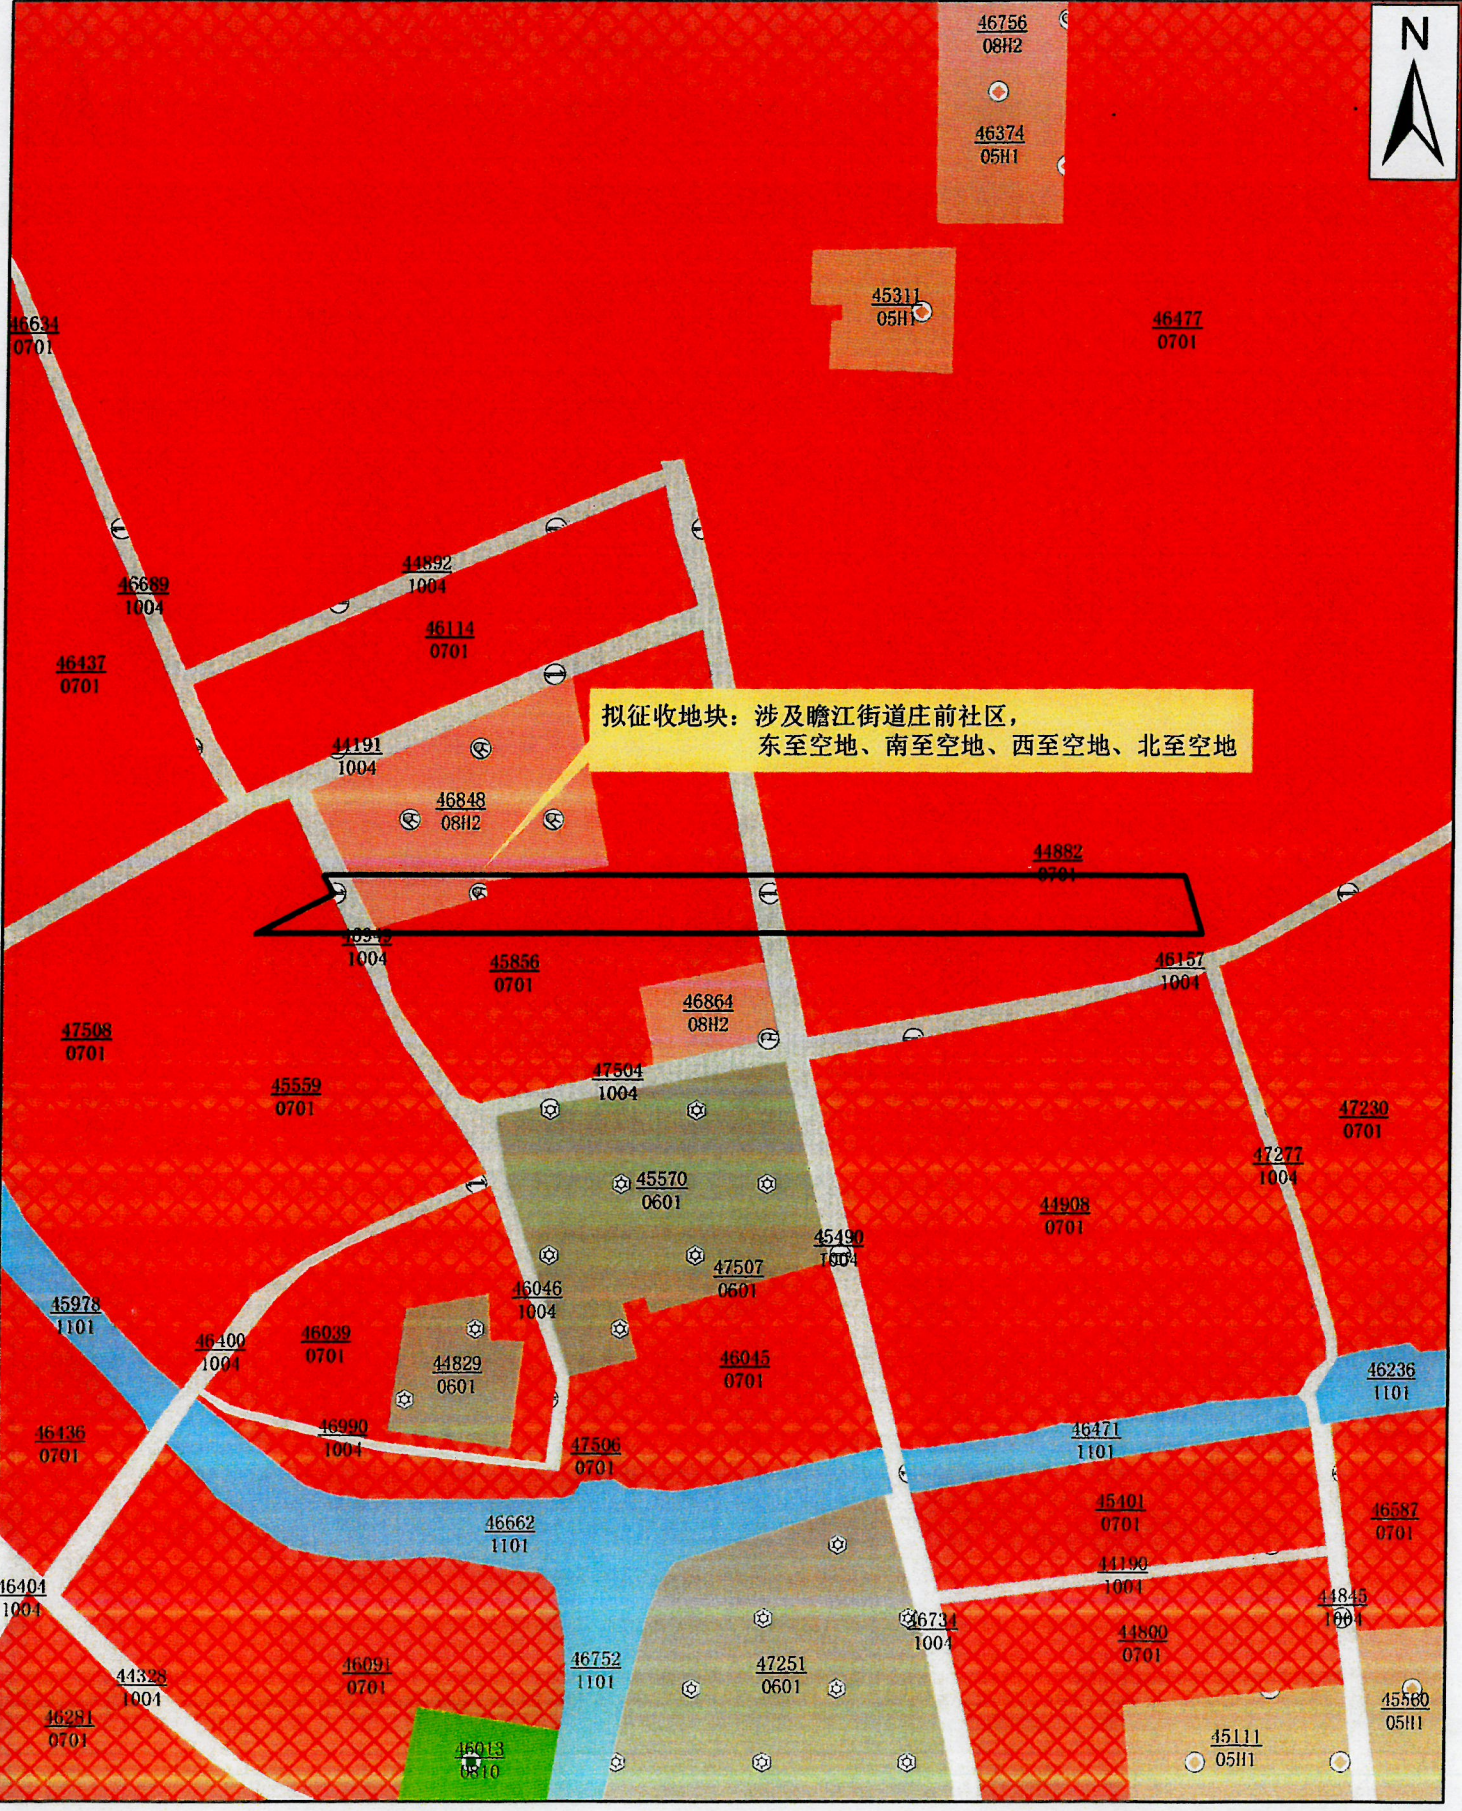

拟征收地块：涉及瞻江街道庄前社区，东至空地、南至空地、西至空地、北至空地

1:2000

2025年9月